



A-3-9-B
A-2-9-A

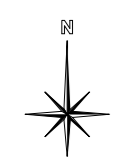

39

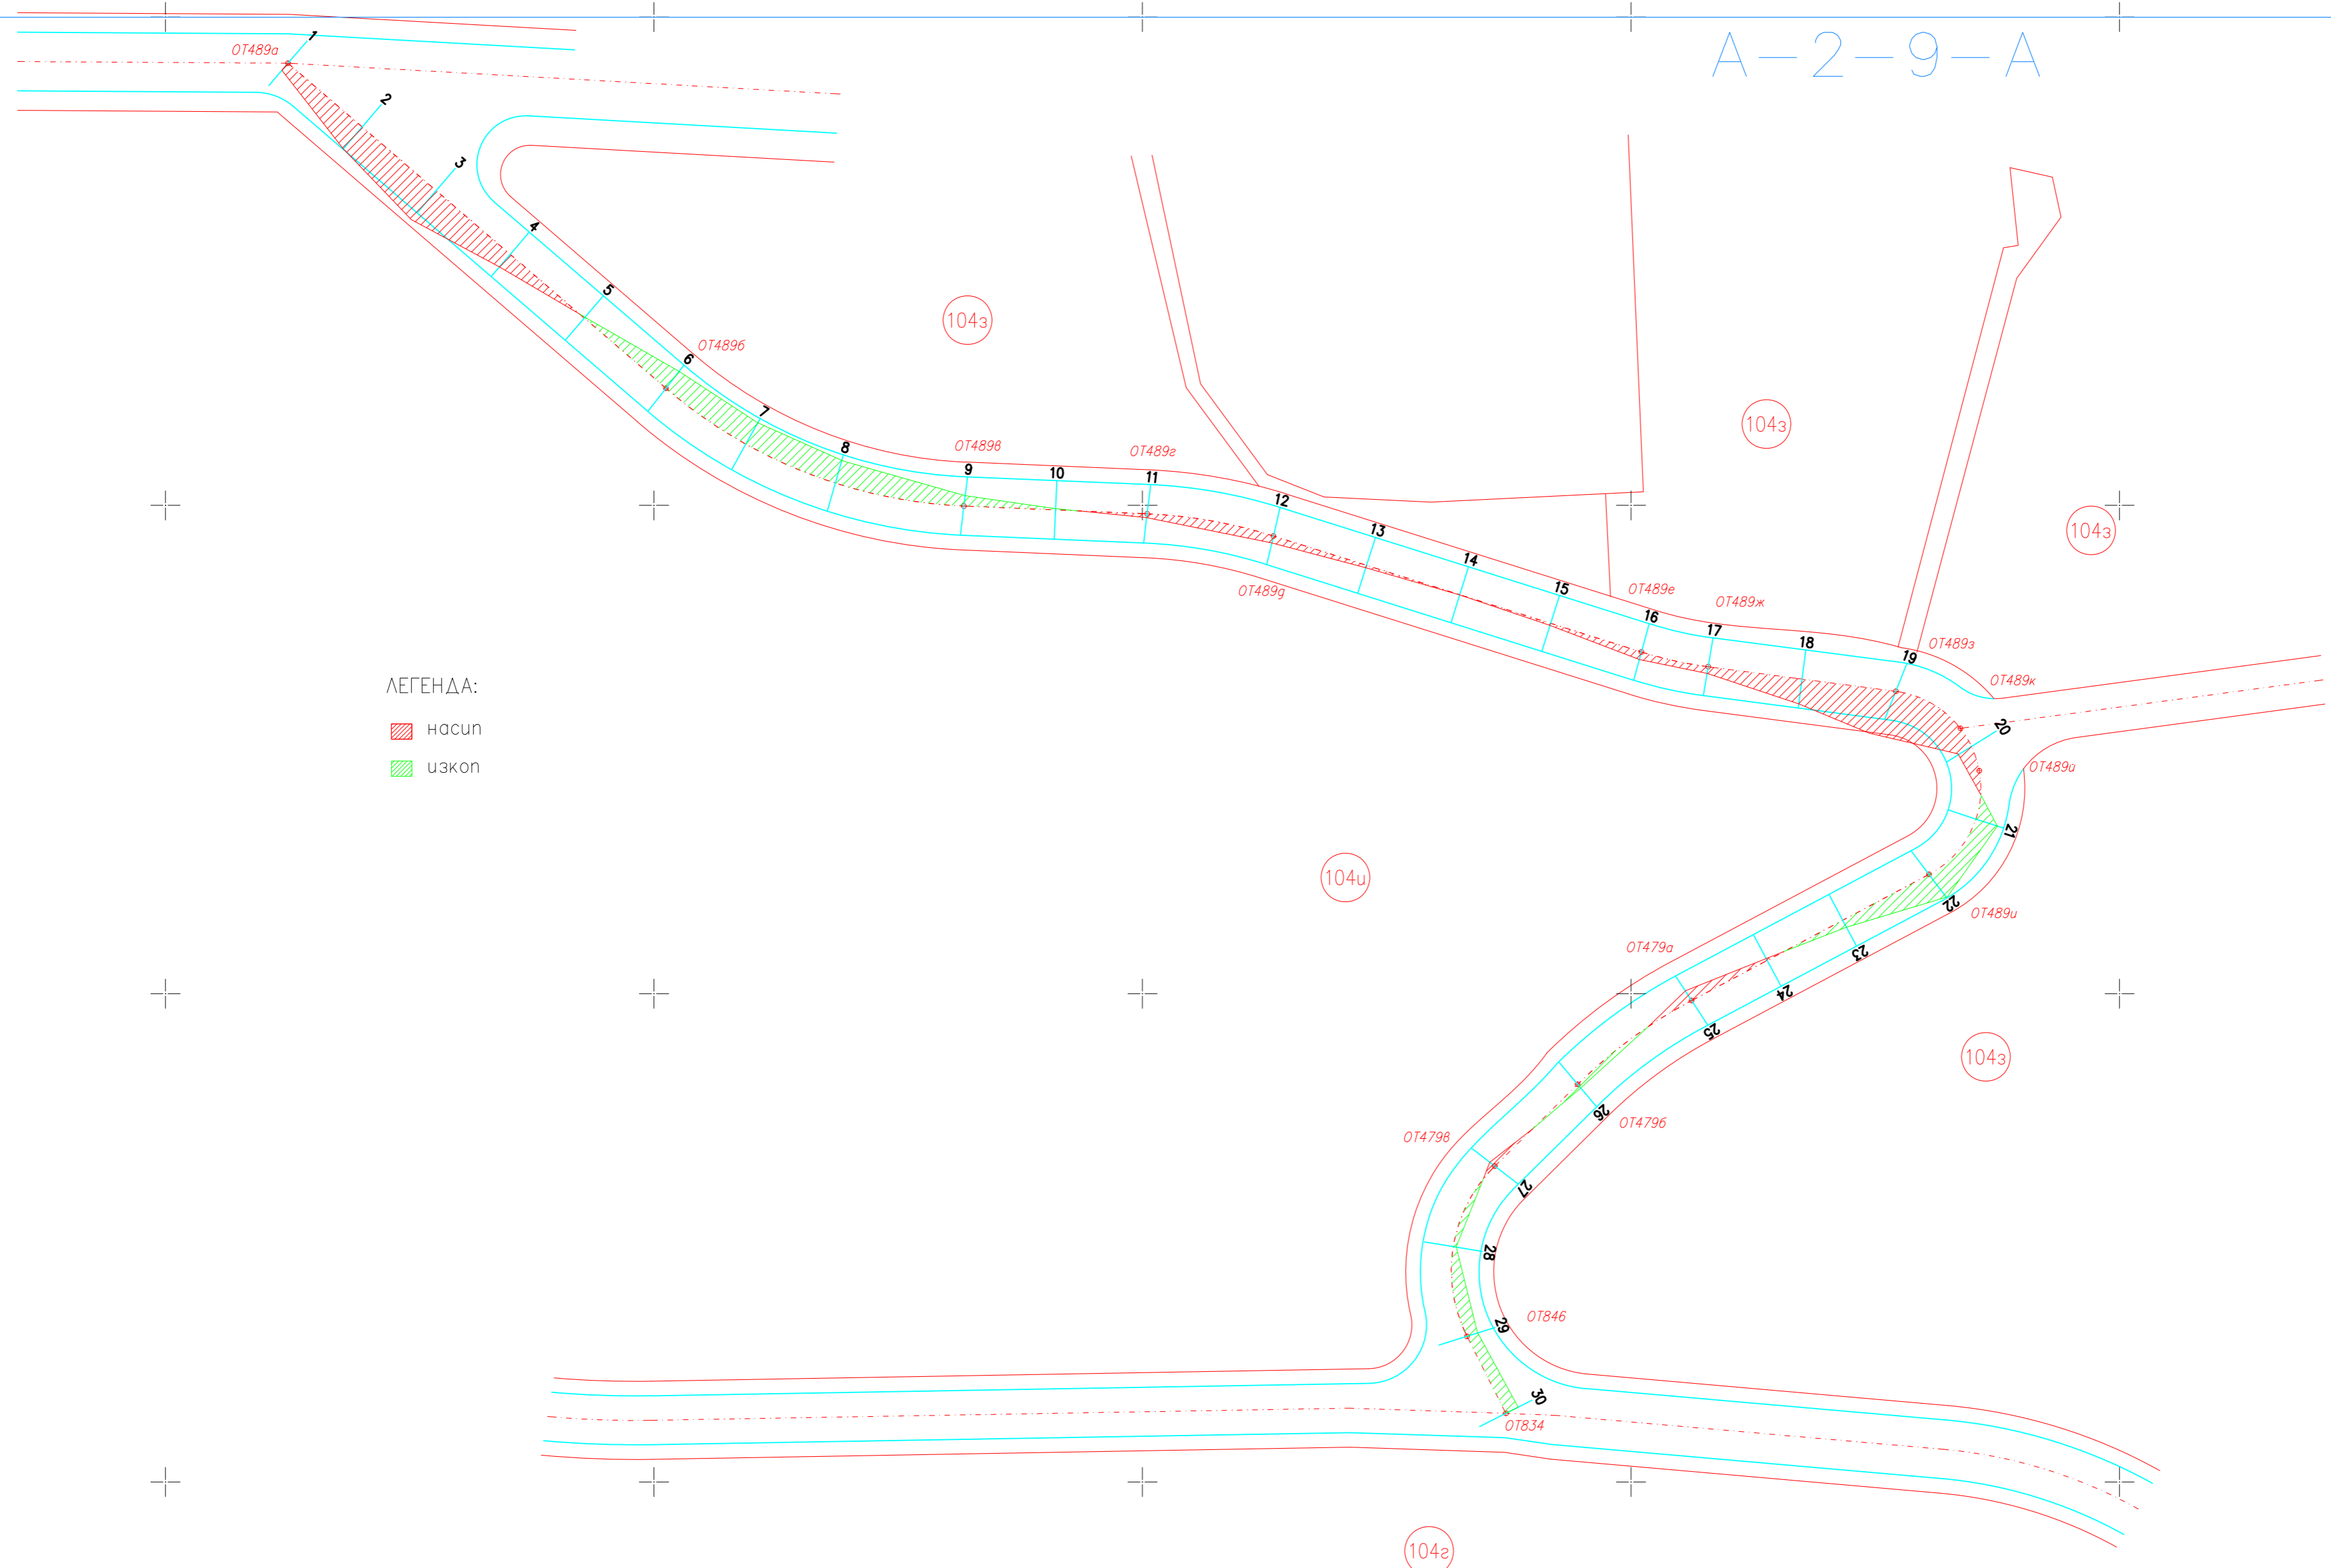

ЛЕГЕНДА:
насип
изкоп

КАРТОГРАМА НА ЗЕМНИТЕ МАСИ
OT489a, OT489б, OT489в, OT489г, OT489д, OT489е, OT489ж, OT489з,
OT489к, OT489и, OT489и, OT479а, OT479б, OT479в, OT846, OT834
кв. 104з
мест.: гр. Баня – Тенев баир
гр. София

София, ул. Отец Паулия 96
Тел: 931 3017, 831 9001, 813 1954

ПЛАН 4/5
МАЩАБ 1:500
ДАТА: Октомври 2009г.

Забележка:
За определяне на надморските височини
на точките е използвана ПТ501 с кота 652.17